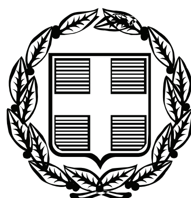


ΕΦΗΜΕΡΙΣ ΤΗΣ ΚΥΒΕΡΝΗΣΕΩΣ

ΤΗΣ ΕΛΛΗΝΙΚΗΣ ΔΗΜΟΚΡΑΤΙΑΣ

ΤΕΥΧΟΣ ΑΝΑΓΚΑΣΤΙΚΩΝ ΑΠΑΛΛΟΤΡΙΩΣΕΩΝ ΚΑΙ ΠΟΛΕΟΔΟΜΙΚΩΝ ΘΕΜΑΤΩΝ **Αρ. Φύλλου 347**

6 Σεπτεμβρίου 2010

ΠΕΡΙΕΧΟΜΕΝΑ

ΑΠΟΦΑΣΕΙΣ

ΑΠΟΦΑΣΕΙΣ

Αριθμ. 11377 (1)

Χαρακτηρισμός ως κυριωτέρας της δημοτικής οδού που συνδέει τον κόμβο της Ν.Ε.Ο. Πατρών - Πύργου στην Κ. Αχαιά με τον οικισμό Πετροχωρίου.

Ο ΝΟΜΑΡΧΗΣ ΑΧΑΪΑΣ

Έχοντας υπόψη:

1) Τις δ/ξεις του Ν. 3200/55 περί διοικητικής αποκεντρώσεως και τις ίδιες του από 28-2-55 Β.Δ. περί εξαιρέσεως από τις αρμοδιότητες των Νομαρχών μερικών αντικειμένων αρμοδιότητας του Υπουργού

2) Τις δ/ξεις του Ν.Δ. 532/70 περί συμπληρώσεως των διατάξεων περί διοικητικής αποκεντρώσεως.

3) Τις δ/ξεις του Β.Δ. 712/70 και εκείνες του Β.Δ. 721/70 και εκείνες του Β.Δ. 677/71 περί τροποποιήσεως και συμπληρώσεως του Β.Δ. 712/70

4) Τις δ/ξεις του αρθ. 1 του Π.Δ. 24/31-5-1985 και όπως αντικαταστάθηκε με την παρ.δδ του αρθ. 162 του Π.Δ. 14/27-7-1999 Φ.Ε.Κ 580 Δ/27-7-1999.

5) Την με αριθ. 27/31-3-1995 ΦΕΚ 357/Β/95 απόφαση Νομαρχιακής Αυτ/σης Αχαΐας περί συστάσεως Δ/νσεως ΧΟΠ Νομ. Αχαΐας.

6) Την υπ' αριθμ. 7975/2-7-2010 εισήγηση της Δ/νσης Πολεοδομίας της Ν.Α. Αχαΐας προς το ΣΧΟΠ Ν. Αχαΐας.

7) Το με αριθμ. 6/22-7-2010 Σ.Χ.Ο.Π θέμα 2ο, αποφασίζουμε:

Άρθρο 1

Χαρακτηρίζουμε ως κυριωτέρα την δημοτική οδό, που συνδέει τον κόμβο της Ν.Ε.Ο. Πατρών - Πύργου στην Κ. Αχαΐα με τον οικισμό Πετροχωρίου και συγκεκριμένα κατά τα τμήματά της, εκτός των ορίων των οικισμών που οριοθετήθηκαν σύμφωνα με τις διατάξεις του από 24-4-1985 Π.Δ/τος (ΦΕΚ 181 Δ) με κέντρο και ακτίνα 800μ. - όπως φαίνονται στο απόσπασμα χάρτη Γ.Υ.Σ. κλ. 1:5000 - αλλά και αυτά που τυχόν προκύπτουν από την εφαρμογή των διατάξεων του άρθρου 4 του προαναφερόμενου διατάγματος όπως τροποποιήθηκε και ισχύει.

Άρθρο 2

Η παρούσα απόφαση δεν επιβαρύνει τον κρατικό προϋπολογισμό ούτε τον προϋπολογισμό του οικείου Ο.Τ.Α.


Η ισχύς της παρούσης απόφασης αρχίζει από την ημέρα δημοσίευσης στην Εφημερίδα της Κυβερνήσεως.

Η απόφαση αυτή να δημοσιευθεί στην Εφημερίδα της Κυβερνήσεως.

Πάτρα, 28 Ιουλίου 2010

Ο Νομάρχης

ΔΗΜ. ΚΑΤΣΙΚΟΠΟΥΛΟΣ

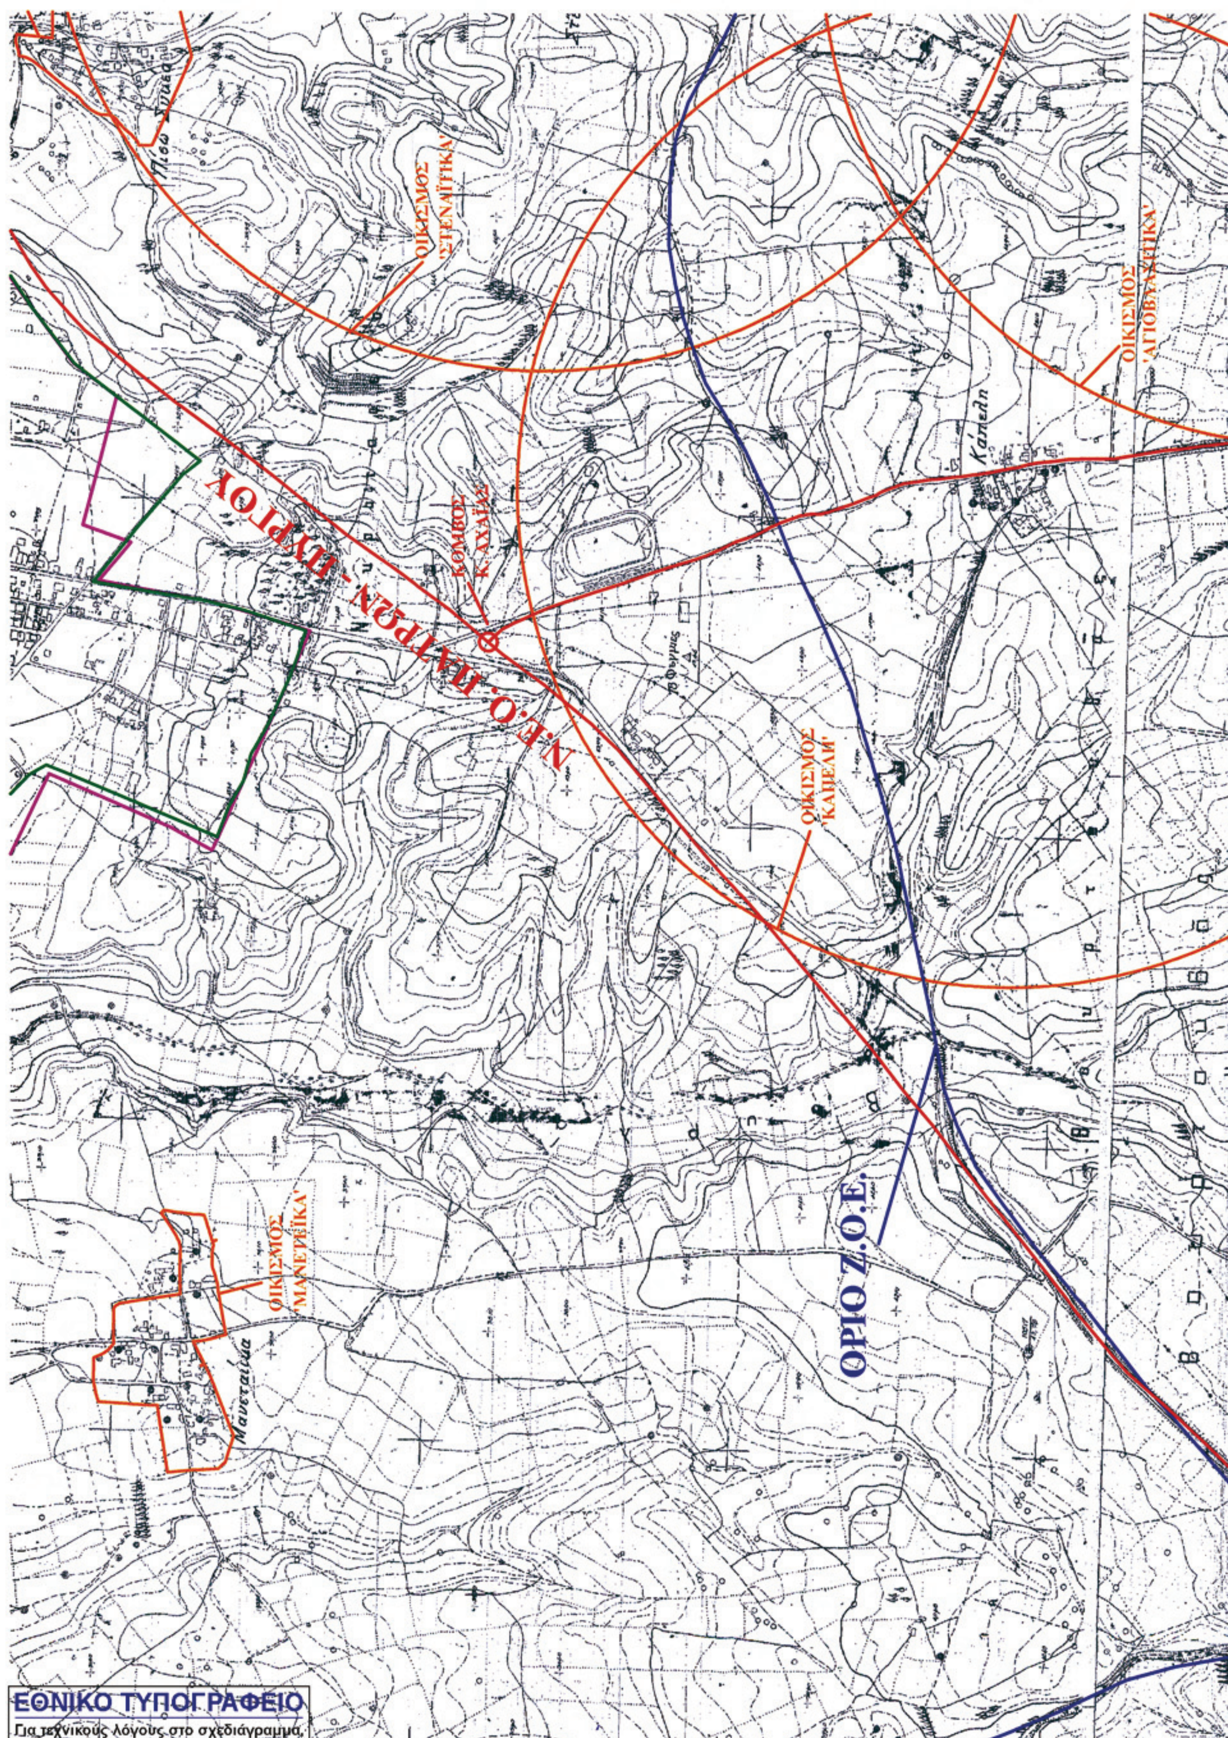

ΕΘΝΙΚΟ ΤΥΠΟΓΡΑΦΕΙΟ
Για τεχνικούς λόγους στο σχεδιάγραμμα, έγινε σμίκρυνση, κατά ποσοστό 41%


ΟΙΚΙΣΜΟΣ 'ΛΕΥΚΟΣ'
ΟΙΚΙΣΜΟΣ 'ΑΝΩ ΑΧΑΪΑ'
ΟΙΚΙΣΜΟΣ 'ΚΑΡΥΑ'
ΟΙΚΙΣΜΟΣ 'ΒΕΣΚΟΥΚΕΪΚΑ'

ΟΙΚΙΣΜΟΣ
"ΚΕΡΤΕΖΙΤΙΚΑ"

ΟΙΚΙΣΜΟΣ
"ΛΟΓΟΘΕΤΗΣ"

ΟΙΚΙΣΜΟΣ
"ΠΕΤΡΟΧΩΡΙ"

Κλ. 1:5000

Αριθμ. 2430 (2)

Τροποποίηση του εγκεκριμένου ρυμοτομικού σχεδίου πόλεως Τρικάλων στην Π.Ε «Πυργετός - Αμπελόκηποι» στο Ο.Τ Γ 1021(Α), «Χώρος Δημοτικού Σχολείου» με μείωση του πλάτους της οδού στα 10μ., αύξηση του εμβαδού του Δημοτικού Σχολείου και καθορισμός Σ.Δ. από 0,4 σε 0,6.

Ο ΝΟΜΑΡΧΗΣ ΤΡΙΚΑΛΩΝ

Έχοντας υπόψη:

1. Τις διατάξεις των άρθρων 3 και 70 του Ν.Δ/τος της 17.7.23 (ΦΕΚ 228Α) «περί σχεδίων πόλεων κ.λπ.» όπως τροποποιήθηκαν και συμπληρώθηκαν μεταγενέστερα.

2. Τις διατάξεις του άρθρου 29 του Ν. 2831/2000 (Φ.Ε.Κ. 140 Α) «περί τροποποίησης του Γενικού Οικοδομικού Κανονισμού (Ν. 1577/85) και άλλων διατάξεων».

3. Τις διατάξεις του άρθρου 10 του Ν. 3044/2002 (Φ.Ε.Κ 197Α/27-8-2002) «περί Μεταφοράς Συντελεστή Δόμησης και ρυθμίσεις άλλων θεμάτων..».

4. Τις διατάξεις του Ν. 3200/55 «περί διοικητικής αποκεντρώσεως» όπως τροποποιήθηκαν και συμπληρώθηκαν με το Ν.Δ/γμα 732/70.

5. Τις διατάξεις του Ν. 2218/94 (ΦΕΚ 90 Α/13.6.94) «Ίδρυση Νομαρχιακής Αυτοδιοίκησης τροποποίηση διατάξεων για την πρωτοβάθμια αυτοδιοίκηση και την περιφέρεια και άλλες διατάξεις» όπως συμπληρώθηκε με τις διατάξεις του Ν. 2240/94 (ΦΕΚ 153 Α/16.9.94).

6. Το Π.Δ. 30/3/1990 (ΦΕΚ 219/Δ/10-4-90) Έγκριση Π.Μ Επέκτασης σχεδίου Πόλεως Τρικάλων στην Π.Ε. «Πυργετός-Αμπελόκηποι».

7. Την αριθ. 2175/22-9-2009 Απόφαση Νομάρχη Τρικάλων Έγκριση Τροποποίησης σχεδίου πόλης στα Ο.Τ. Γ 975, Γ 1021, Γ 1014, Γ 979.

8. Την υπ' αριθ. 584/2009 απόφαση του Δημοτικού Συμβουλίου Δήμου Τρικκαίων.

9. Το υπ' αριθ. 1575/16-6-10 έγγραφο του Δήμου Τρικκαίων.

10. Την υπ' αριθ. 2055/28-6-10 εισήγηση της Δ/νσης Πολ/μίας και Περ/ντος προς το ΣΧΟΠ. Ν. Τρικάλων.

11. Την υπ' αριθ. 5η/πρ. 4º/2-7-10, γνωμοδότηση του ΣΧΟΠ.

Και επειδή με την προτεινόμενη Τροποποίηση εξασφαλίζεται το απαιτούμενο εμβαδό για την ανέγερση και λειτουργία Διδακτηρίου Πυργετού , και διατηρείται το ισοζύγιο των κοινοχρήστων και κοινωφελών χώρων στην περιοχή, αποφασίζουμε:

Εγκρίνεται η τροποποίηση του εγκεκριμένου σχεδίου πόλεως Τρικάλων στο Ο.Τ Γ1021 (Α) χώρος Δημοτικού Σχολείου, με μείωση του πλάτους της οδού στα 10μ. αύξηση του εμβαδού του Δημοτικού Σχολείου και αύξηση του Σ.Δ. από 0,4 σε 0,6.

όπως φαίνεται στο συνημμένο σχεδιάγραμμα σε κλίμακα 1: 500 το οποίο αποτελεί αναπόσπαστο μέρος της παρούσας.


Από τις διατάξεις της απόφασης αυτής, δεν προκαλείται δαπάνη σε βάρος του προϋπολογισμού του Δήμου Τρικκαίων.

Η απόφαση αυτή να δημοσιευθεί στην Εφημερίδα της Κυβερνήσεως.

Τρίκαλα, 30 Ιουλίου 2010

Ο Νομάρχης

ΗΛΙΑΣ ΒΛΑΧΟΓΙΑΝΝΗΣ

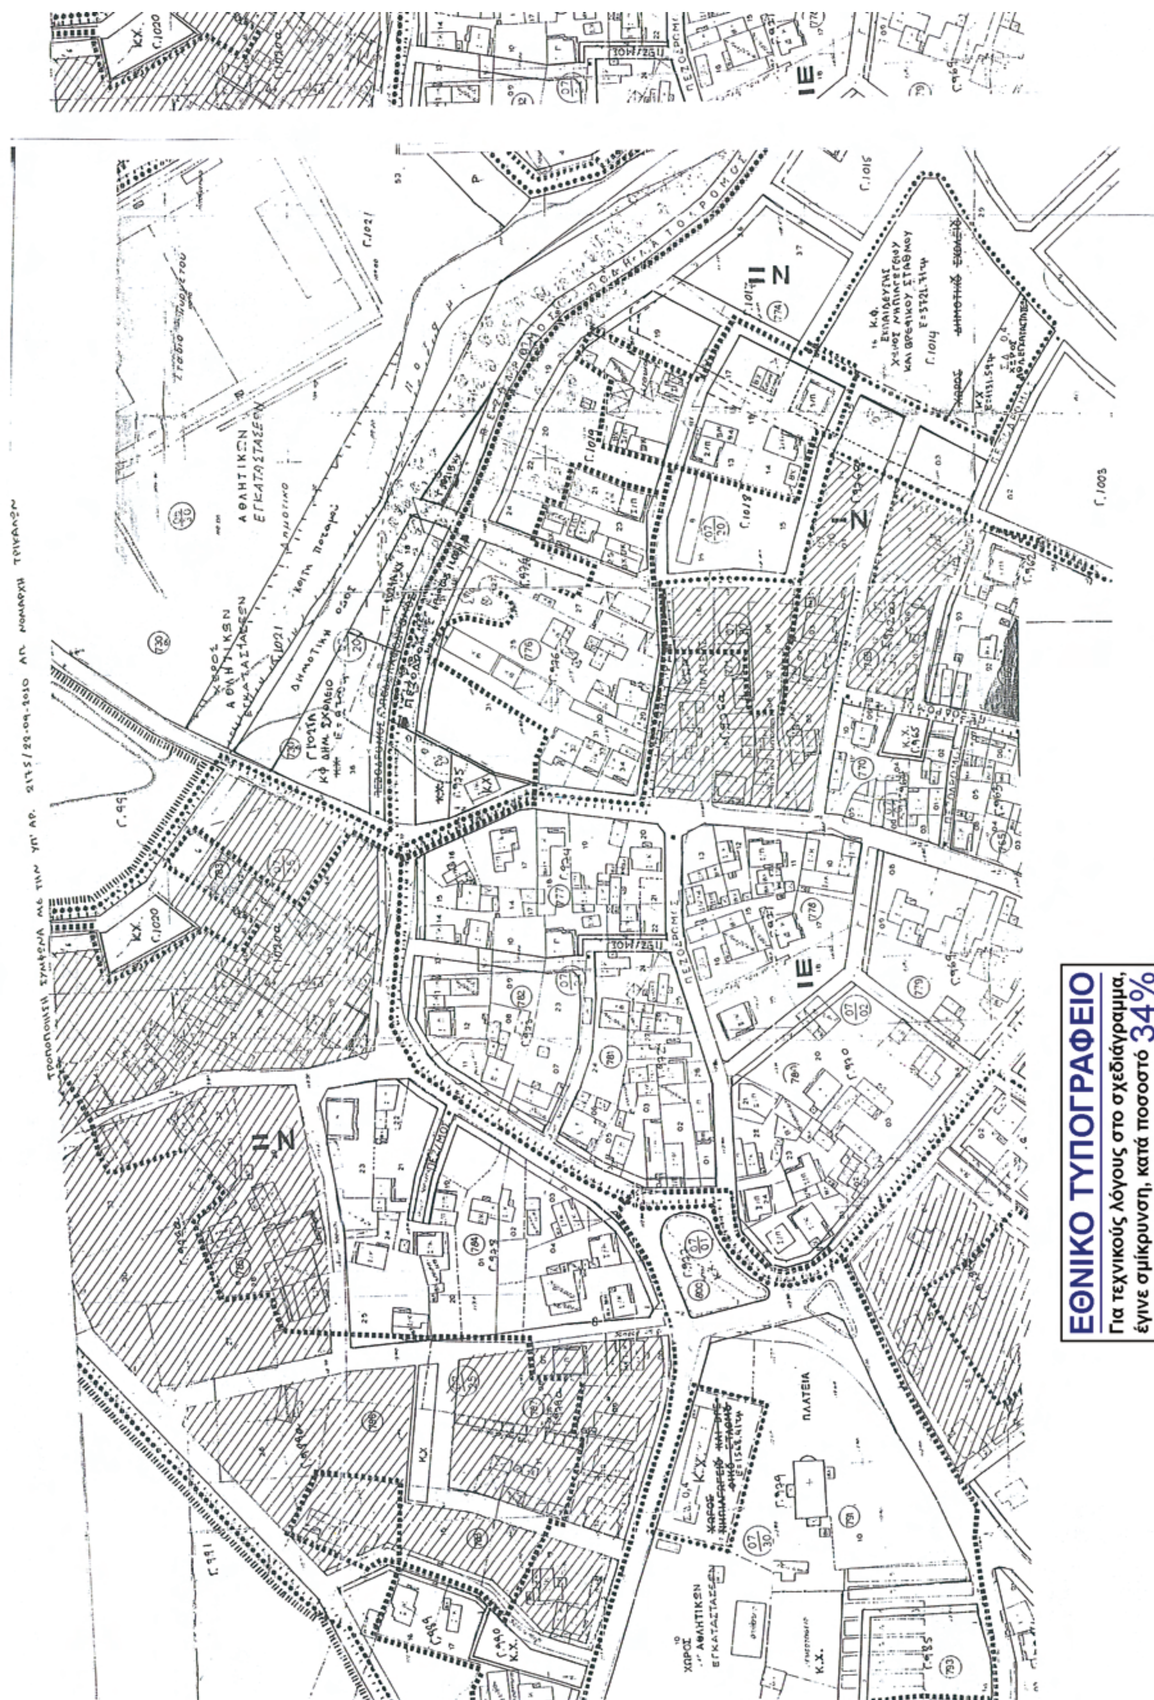

ΕΘΝΙΚΟ ΤΥΠΟΓΡΑΦΕΙΟ
Για τεχνικούς λόγους στο σχεδιάγραμμα,
έγινε σμίκρυνση, κατά ποσοστό 34%

ΥΠΟΜΝΗΜΑ

ΤΡΟΠΟΠΟΙΗΣΗ ΣΧΕΔΙΟΥ ΠΟΛΕΩΣ ΤΡΙΚΑΛΩΝ
ΣΤΗΝ ΠΟΛΕΟΔΟΜΙΚΗ ΕΝΟΤΗΤΑ "ΠΥΡΓΕΤΟΣ-ΑΜΠΕΛΟΚΗΠΟΙ"
ΑΥΞΗΣΗ ΤΗΣ ΕΠΙΦΑΝΕΙΑΣ ΚΑΙ ΤΟΥ Σ.Δ. ΤΟΥ ΟΙΚΟΠΕΔΟΥ
ΓΙΑ ΤΗΝ ΑΝΕΓΕΡΣΗ ΤΟΥ ΔΙΔΑΚΤΗΡΙΟΥ ΤΟΥ
ΔΗΜΟΤΙΚΟΥ ΣΧΟΛΕΙΟΥ ΠΥΡΓΕΤΟΥ

ΔΙΑΤΑΓΜΑΤΑ ΕΓΚΡΙΣΗΣ
- ΠΔ. : 30-3-90 - ΦΕΚ 219/Δ/10-4-90
- Αριθ. ΑΔΣ. 584/2009

ΚΛΙΜΑΚΑ ΣΧΕΔΙΟΥ : 1:1000

ΕΛΛΗΝΙΚΗ ΔΗΜΟΚΡΑΤΙΑ
ΠΕΡΙΦΕΡΕΙΑ ΘΕΣΣΑΛΙΑΣ
ΝΟΜΟΣ ΤΡΙΚΑΛΩΝ
ΝΟΜ/ΚΗ ΑΥΤ/ΣΗ ΤΡΙΚΑΛΩΝ
ΔΗΜΟΣ ΤΡΙΚΚΑΙΩΝ
Δ/ΝΣΗ ΠΟΛΕΟΔΟΜΙΑΣ
ΤΜΗΜΑ ΣΧΕΔΙΟΥ ΠΟΛΗΣ

ΤΡΟΠΟΠΟΙΗΣΗ ΣΧΕΔΙΟΥ ΠΟΛΕΩΣ ΤΡΙΚΑΛΩΝ
ΣΤΗΝ ΠΟΛΕΟΔΟΜΙΚΗ ΕΝΟΤΗΤΑ "ΠΥΡΓΕΤΟΣ-ΑΜΠΕΛΟΚΗΠΟΙ"
ΑΥΞΗΣΗ ΤΗΣ ΕΠΙΦΑΝΕΙΑΣ ΚΑΙ ΤΟΥ Σ.Δ. ΤΟΥ ΟΙΚΟΠΕΔΟΥ
ΓΙΑ ΤΗΝ ΑΝΕΓΕΡΣΗ ΤΟΥ ΔΙΔΑΚΤΗΡΙΟΥ ΤΟΥ
ΔΗΜΟΤΙΚΟΥ ΣΧΟΛΕΙΟΥ ΠΥΡΓΕΤΟΥ

ΒΕΒΑΙΩΣΗ : Βεβαιούται ότι η εμφαινόμενη στο σχέδιο ρυμοτομία είναι σύμφωνη με την αριθ. 584/2009 ΑΔΣ. Δήμου Τρικκαίων.
* ΔΕΝ καθιστά οικόπεδα άρτια ως μη άρτια και δε ρυμοτομεί νομίμως υφιστάμενα κτίρια.

Ο ΔΗΜΑΡΧΟΣ
ΜΙΧΑΗΛ Κ. ΤΑΜΗΛΟΣ

ΣΥΝΤΑΧΘΗΚΕ ΤΡΙΚΑΛΑ 12/6/2010	ΕΛΕΓΧΘΗΚΕ ΤΡΙΚΑΛΑ 15/6/2010 Ο ΠΡΟΪΣΤΑΜΕΝΟΣ Τ.Π.-ΣΧ.Π.	ΘΕΩΡΗΘΗΚΕ ΤΡΙΚΑΛΑ __/__/2010 Η Δ/ΝΤΡΙΑ ΠΟΛΕΟΔΟΜΙΑΣ
ΚΟΝΙΑΡΗΣ ΧΡΗΣΤΟΣ ΑΓΡ. ΚΑΙ ΤΟΠΟΓΡΑΦΟΣ ΜΗΧ/ΚΟΣ	ΒΑΣΙΛΕΙΟΣ ΠΟΥΛΙΑΝΙΤΗΣ ΤΟΠΟΓΡΑΦΟΣ ΜΗΧ/ΚΟΣ ΜΕ ΑΒ	ΖΩΗ ΠΕΧΟΙΑ ΤΟΠΟΓΡΑΦΟΣ ΜΗΧ/ΚΟΣ ΜΕ ΑΒ

ΤΟ ΣΧΟΠ ΝΑ
Το παρόν συνοδεύει την ...

Η ΓΡΑΜΜΑΤΕΑΣ
ΜΑΚΚΑ ΕΛΕΝΗ
ΔΙΟΙΚΟΣ με Α΄ β

Κυριά έλεγχος
Τρίκαλα 26/7/10

Θεωρήθηκε
Ο Δ/ΝΤΗΣ
ΑΝ. ΠΑΞΙΟΣ
ΤΟΠ. ΜΗΧ/ΚΟΣ Α΄

ΤΡΙΚΑΛΑ 30/7/10
Ο ΝΟΜΑΡΧΗΣ
ΗΛΙΑΣ ΒΛΑΧΟΓΙΑΝΝΗΣ

ΕΘΝΙΚΟ ΤΥΠΟΓΡΑΦΕΙΟ

ΕΦΗΜΕΡΙΣ ΤΗΣ ΚΥΒΕΡΝΗΣΕΩΣ

ΠΕΡΙΦΕΡΕΙΑΚΑ ΓΡΑΦΕΙΑ ΠΩΛΗΣΗΣ Φ.Ε.Κ.

ΘΕΣΣΑΛΟΝΙΚΗ - Βασ. Όλγας 227 **23104 23956**
ΠΕΙΡΑΙΑΣ - Ευρυπίδου 63 **210 4135228**
ΠΑΤΡΑ - Πανεπιστημίου 254 -Κτήριο Β **2613 613428**
ΙΩΑΝΝΙΝΑ - Διοικητήριο **26510 87215**
ΚΟΜΟΤΗΝΗ - Δημοκρατίας 1 **25310 22858**
ΛΑΡΙΣΑ - Διοικητήριο **2413 506449**
ΗΡΑΚΛΕΙΟ - Πεδιάδος 2 **2810 300781**
ΜΥΤΙΛΗΝΗ - Πλ. Κωνσταντινουπόλεως 1 **2251 352100**

ΤΙΜΗ ΠΩΛΗΣΗΣ ΦΥΛΛΩΝ ΤΗΣ ΕΦΗΜΕΡΙΔΟΣ ΤΗΣ ΚΥΒΕΡΝΗΣΕΩΣ

Σε έντυπη μορφή:

- Για τα Φ.Ε.Κ. από 1 έως 16 σελίδες σε 1 € προσαυξανόμενη κατά 0,20 € για κάθε επιπλέον οκτασέλιδο ή μέρος αυτού.
- Για τα φωτοαντίγραφα Φ.Ε.Κ. σε 0,15 € ανά σελίδα.

Σε μορφή DVD/CD:

Τεύχος	Ετήσια έκδοση	Τριμηνιαία έκδοση	Μηνιαία έκδοση
Α΄	150 €	40 €	15 €
Β΄	300 €	80 €	30 €
Γ΄	50 €	–	–
Υ.Ο.Δ.Δ.	50 €	–	–
Δ΄	110 €	30 €	–

Τεύχος	Ετήσια έκδοση	Τριμηνιαία έκδοση	Μηνιαία έκδοση
Α.Α.Π.	110 €	30 €	-
Ε.Β.Ι.	100 €	–	-
Α.Ε.Δ.	5 €	–	-
Δ.Δ.Σ.	200 €	–	20 €
Α.Ε.–Ε.Π.Ε. και **Γ.Ε.Μ.Η.**	–	–	100 €

- Η τιμή πώλησης μεμονωμένων Φ.Ε.Κ. σε μορφή cd-rom από εκείνα που διατίθενται σε ψηφιακή μορφή και μέχρι 100 σελίδες, σε 5 € προσαυξανόμενη κατά 1 € ανά 50 σελίδες.
- Η τιμή πώλησης σε μορφή cd-rom/dvd, δημοσιευμάτων μιας εταιρείας στο τεύχος Α.Ε.-Ε.Π.Ε. και Γ.Ε.ΜΗ. σε 5 € ανά έτος.

ΠΑΡΑΓΓΕΛΙΑ ΚΑΙ ΑΠΟΣΤΟΛΗ Φ.Ε.Κ.: Τηλεφωνικά: 210 4071010 - fax: 210 4071011 - internet: http://www.et.gr

ΕΤΗΣΙΕΣ ΣΥΝΔΡΟΜΕΣ Φ.Ε.Κ.

Τεύχος	Έντυπη μορφή
Α΄	225 €
Β΄	320 €
Γ΄	65 €
Υ.Ο.Δ.Δ.	65 €
Δ΄	160 €
Α.Α.Π.	160 €

Τεύχος	Έντυπη μορφή
Α.Ε.Δ.	10 €
Α.Ε.-Ε.Π.Ε. και **Γ.Ε.Μ.Η.**	2.250 €
Δ.Δ.Σ.	225 €
Α.Σ.Ε.Π.	70 €
Ε.Β.Ι.	65 €

- Το τεύχος Α.Σ.Ε.Π. (έντυπη μορφή) θα αποστέλλεται σε συνδρομητές ταχυδρομικά, με την επιβάρυνση των 70 €, ποσό το οποίο αφορά τα ταχυδρομικά έξοδα..

- Η καταβολή γίνεται σε όλες τις Δημόσιες Οικονομικές Υπηρεσίες (Δ.Ο.Υ.). Το πρωτότυπο διπλότυπο (έγγραφο αριθμ. πρωτ. 9067/28.2.2005 2η Υπηρεσία Επιτρόπου Ελεγκτικού Συνεδρίου) με φροντίδα των ενδιαφερομένων, πρέπει να αποστέλλεται ή να κατατίθεται στο Εθνικό Τυπογραφείο (Καποδιστρίου 34, Τ.Κ. 104 32 Αθήνα).
- Σημειώνεται ότι φωτοαντίγραφα διπλοτύπων, ταχυδρομικές Επιταγές για την εξόφληση της συνδρομής, δεν γίνονται δεκτά και θα επιστρέφονται.
- Οι οργανισμοί τοπικής αυτοδιοίκησης, τα νομικά πρόσωπα δημοσίου δικαίου, τα μέλη της Ένωσης Ιδιοκτητών Ημερησίου Τύπου Αθηνών και Επαρχίας, οι τηλεοπτικοί και ραδιοφωνικοί σταθμοί, η Ε.Σ.Η.Ε.Α, τα τριτοβάθμια συνδικαλιστικά Όργανα και οι τριτοβάθμιες επαγγελματικές ενώσεις δικαιούνται έκπτωσης πενήντα τοις εκατό (50%) επί της ετήσιας ταχυδρομικής συνδρομής.
- Το ποσό υπέρ ΤΑ.Π.Ε.Τ. [5% επί του ποσού συνδρομής (τρέχον έτος + παλαιότητα)], καταβάλλεται ολόκληρο (Κ.Α.Ε. 3512) και υπολογίζεται πριν την έκπτωση.
- Στην Ταχυδρομική συνδρομή του τεύχους Α.Σ.Ε.Π. δεν γίνεται έκπτωση.

Πληροφορίες για δημοσιεύματα που καταχωρούνται στα Φ.Ε.Κ. στο τηλ.: 210 5279000.

Φωτοαντίγραφα παλαιών Φ.Ε.Κ.: Μάρνη 8, τηλ.: 210 8220885, 210 8222924, 210 5279050.

Τα φύλλα όλων των τευχών της Εφημερίδας της Κυβερνήσεως διατίθενται δωρεάν σε ηλεκτρονική μορφή στην ιστοσελίδα του Εθνικού Τυπογραφείου (www.et.gr)

ΟΙ ΥΠΗΡΕΣΙΕΣ ΕΞΥΠΗΡΕΤΗΣΗΣ ΠΟΛΙΤΩΝ ΛΕΙΤΟΥΡΓΟΥΝ ΚΑΘΗΜΕΡΙΝΑ ΑΠΟ 08:00 ΜΕΧΡΙ 13:00



ΑΠΟ ΤΟ ΕΘΝΙΚΟ ΤΥΠΟΓΡΑΦΕΙΟ
ΚΑΠΟΔΙΣΤΡΙΟΥ 34 * ΑΘΗΝΑ 104 32 * ΤΗΛ. 210 52 79 000 * FAX 210 52 21 004
ΗΛΕΚΤΡΟΝΙΚΗ ΔΙΕΥΘΥΝΣΗ: http://www.et.gr – e-mail: webmaster.et@et.gr